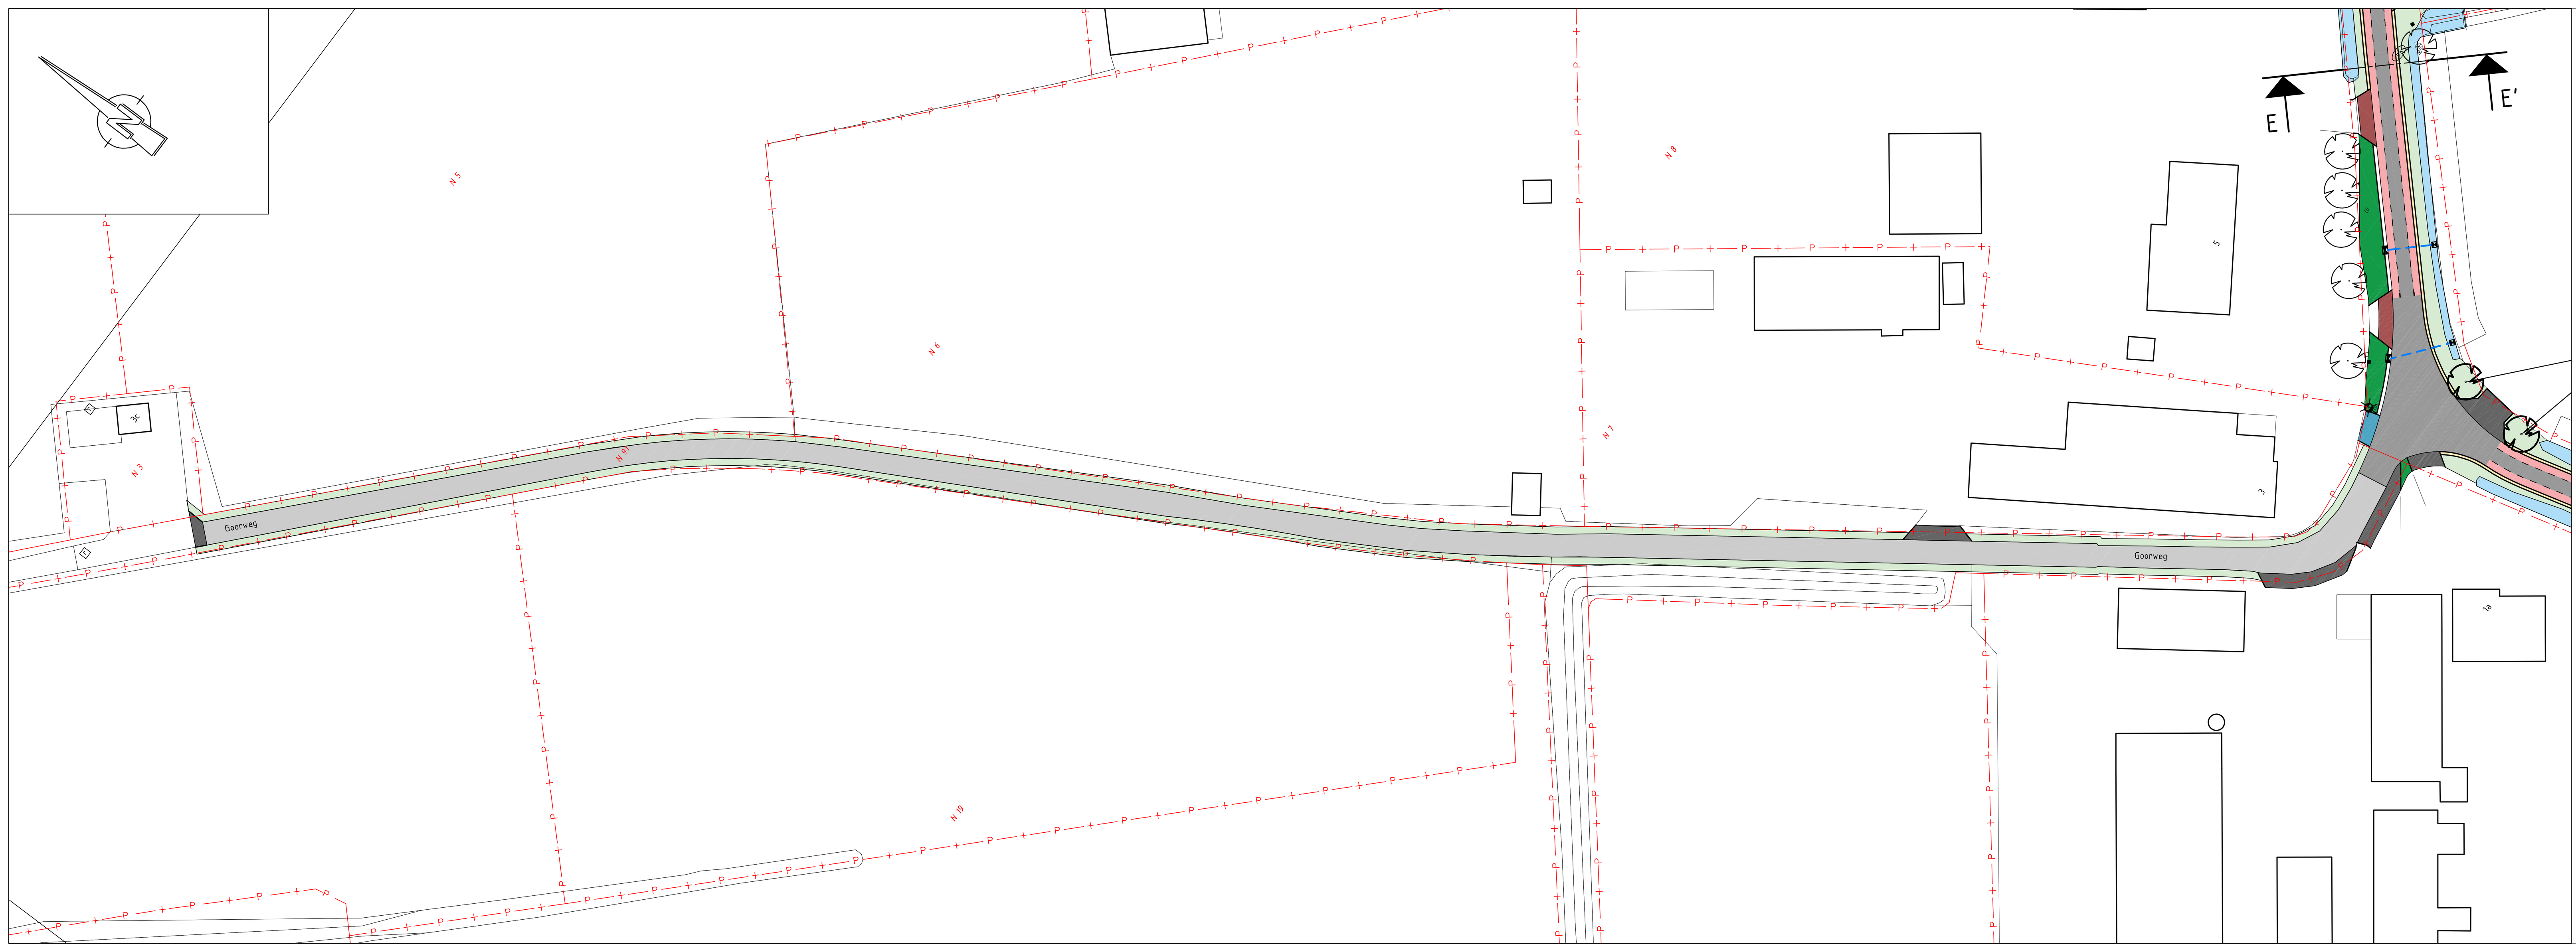

Legenda ontwerp

asfaltverharding t.b.v. rijbaan	ontwerplijnen
asfaltverharding t.b.v. herstellen en overlagen rijbaan	lichtmasten
asfaltverharding t.b.v. fietssuggestiestroken	markering 1-1-1 streep
betonstraatstenen kf t.b.v. inritten/rijbaanverbreding	bebouwing
betonstraatstenen kf t.b.v. parkeervakken	percelen
grasbetontegels t.b.v. rijbaan verbreding	bestaande bomen (inm)
straatbakstenen kf t.b.v. inritten	bestaande bomen, exacte locatie n.t.b.
straatbakstenen df t.b.v. inritten	nieuwe bomen Ulmus 'Columella'
sierbestrating t.b.v. inritten	straatkolk
granietkeien t.b.v. inritten	opwelkolk
bestaande watergang	kolkleiding PVC ø125, tenzij op tekening anders aangegeven
berm	
haag	
plantvak: rosa "short track" of hypericum "orange Gem" of Diervilla "Butterfly" of Buddleia "blue chip"	
betonstraatstenen 5 str. kf, dikte 80 mm t.b.v. molgoot	
opsluiting	

Verklaring:

- maten in meters, tenzij anders aangegeven.
- hoogtematen in meters t.o.v. N.A.P.
- maten in het werk te controleren.
- KLIC melding van 03-02-2020
- Kabels en leidingen zijn ter informatie, ligging in het werk te controleren
- Lijntype en kleurstellingen Kabels en leidingen zijn conform de NLCS
- inmeting van 26-09-2017
- proefsleuven van 24-09-2017

Concept

Project:
Reconstructie Goorweg
te Baarle-Nassau

Onderdeel:
Ontwerp

Opdrachtgever: Gemeente Baarle-Nassau
ABG-organisatie

TB Infra Technisch Bureau infrastructuur
TB Infra BV
Postbus 47
5066 ZG Moergestel
Tel: 013 513 04 91
Info@tbinfra.nl
www.tbinfra.nl

Getekend:	WW	Datum:	06-03-2020
Gecontroleerd:		Formaat:	A0
Projectnr.:	20TB106	Schaal:	1:500
Tekeningnr.:	OW01	Blad:	0 van 0
Documenttype:	Tekening		

Revisie:	Gewijzigd:	Door: