

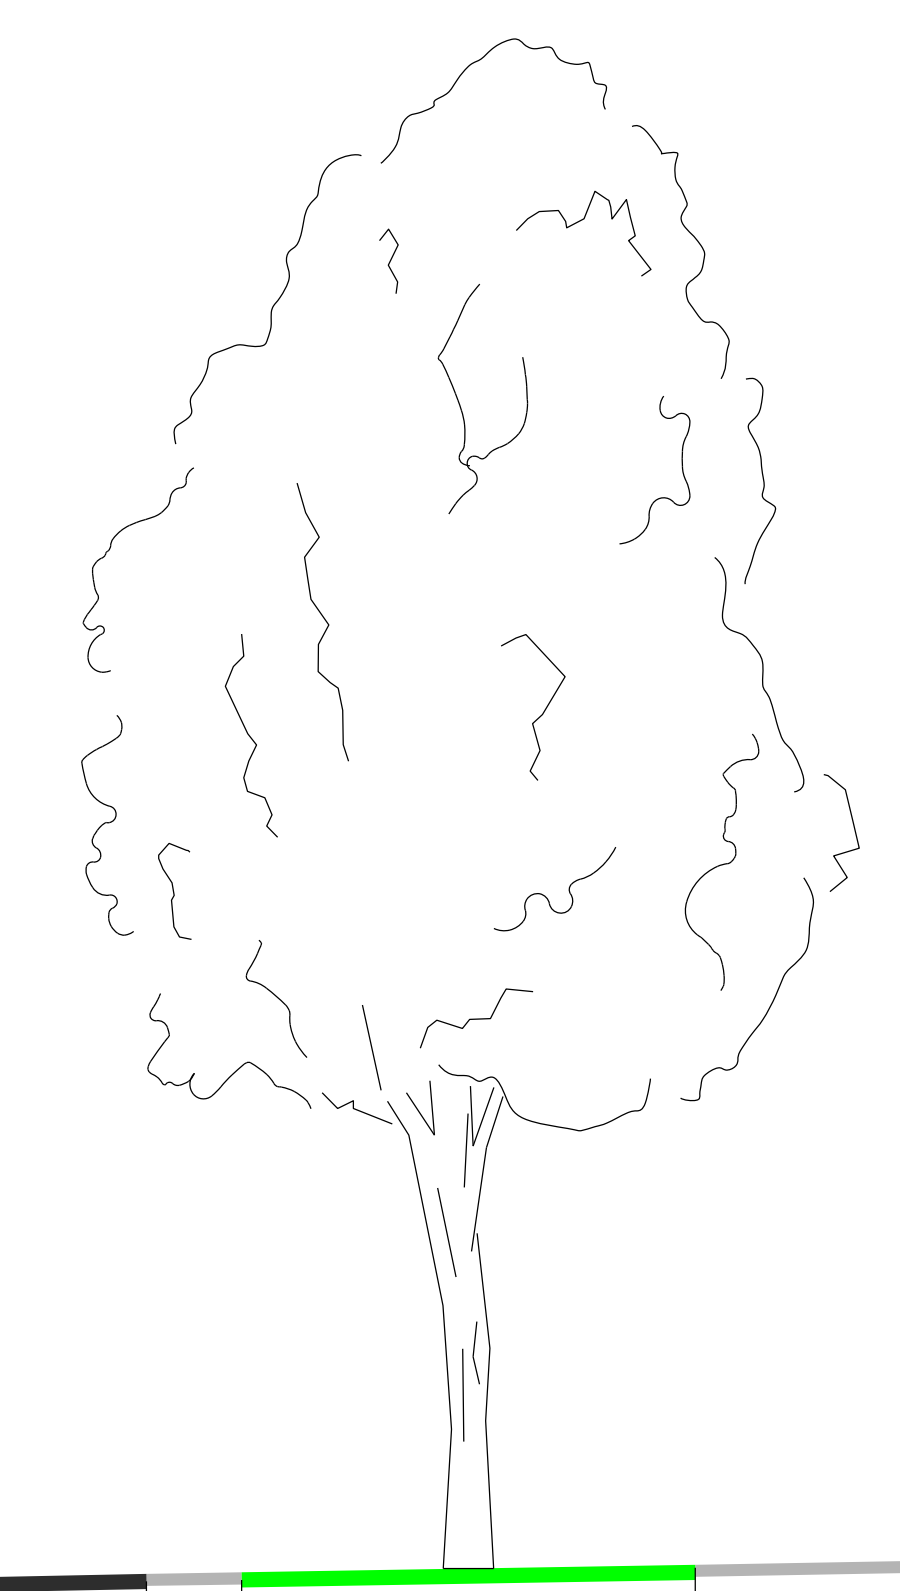



Dwarsprofiel A A

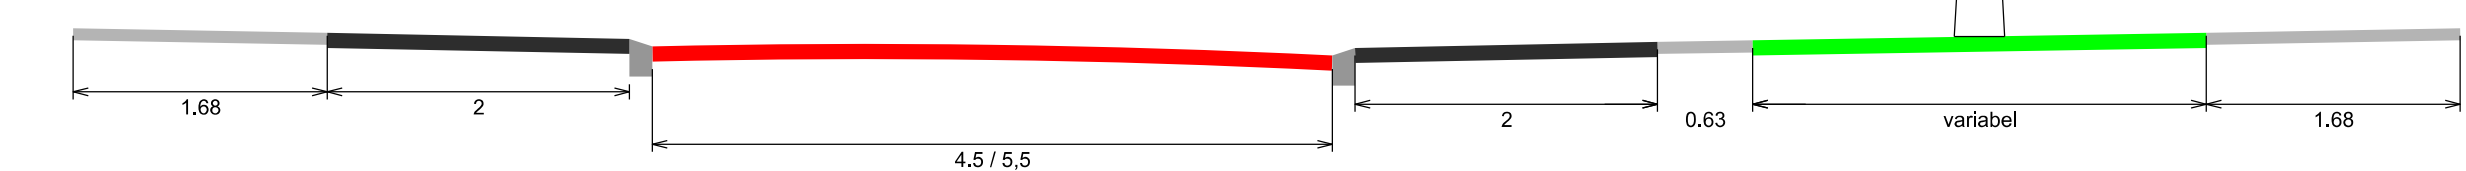

Principe langsparkeren

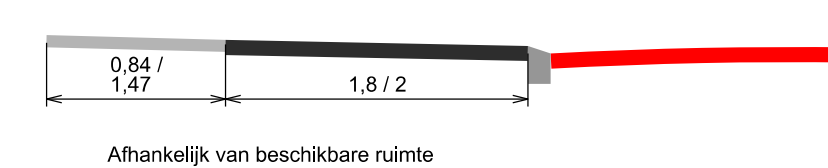

Principe trottoir

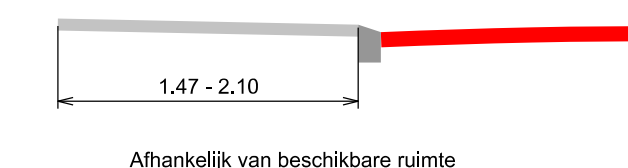

	ABC Gemeenten Wilibrordplein 1 5121 AV Rijnhuizen 088 - 382 3000 <small>De ABC gemeenten werken samen in de gemeenten Almere, Oost- en West-Floris, Goois, en Rijn.</small>	Domein Fisiek Cluster Leefomgeving	Datum : 7-5-2019 Getekend: abjve01 Schaal : A0 1:500 Tek. nr. :
	Onderwerp : Reconstructie 5 straten Buurt Samen Sterk Omschrijving : Variant 1 Asverspringing en langsparkeren en beplantingen overige straten		