

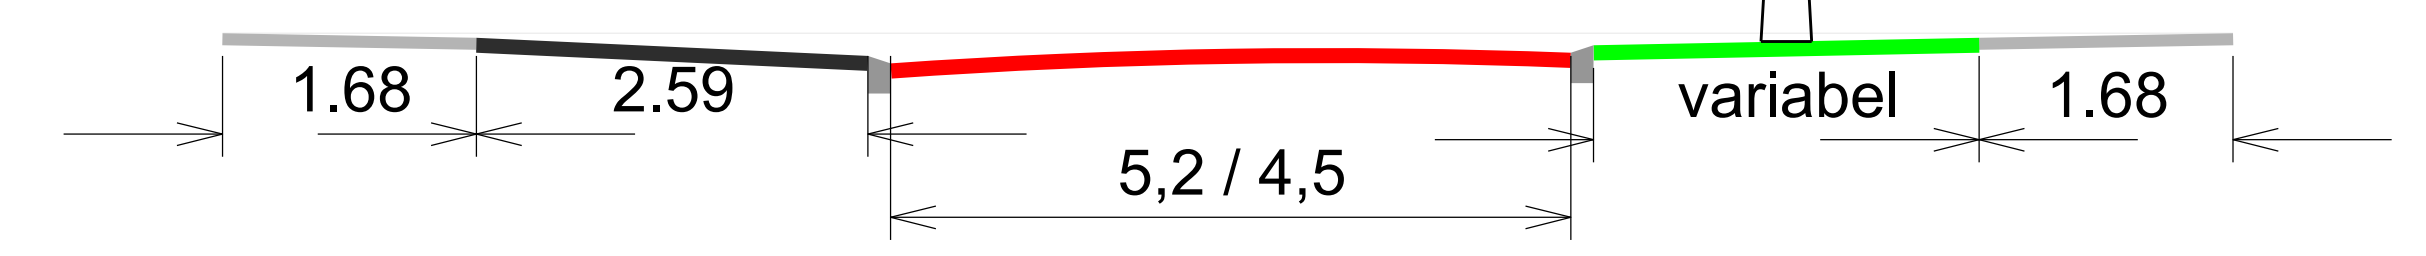



# Dwarsprofiel A-A

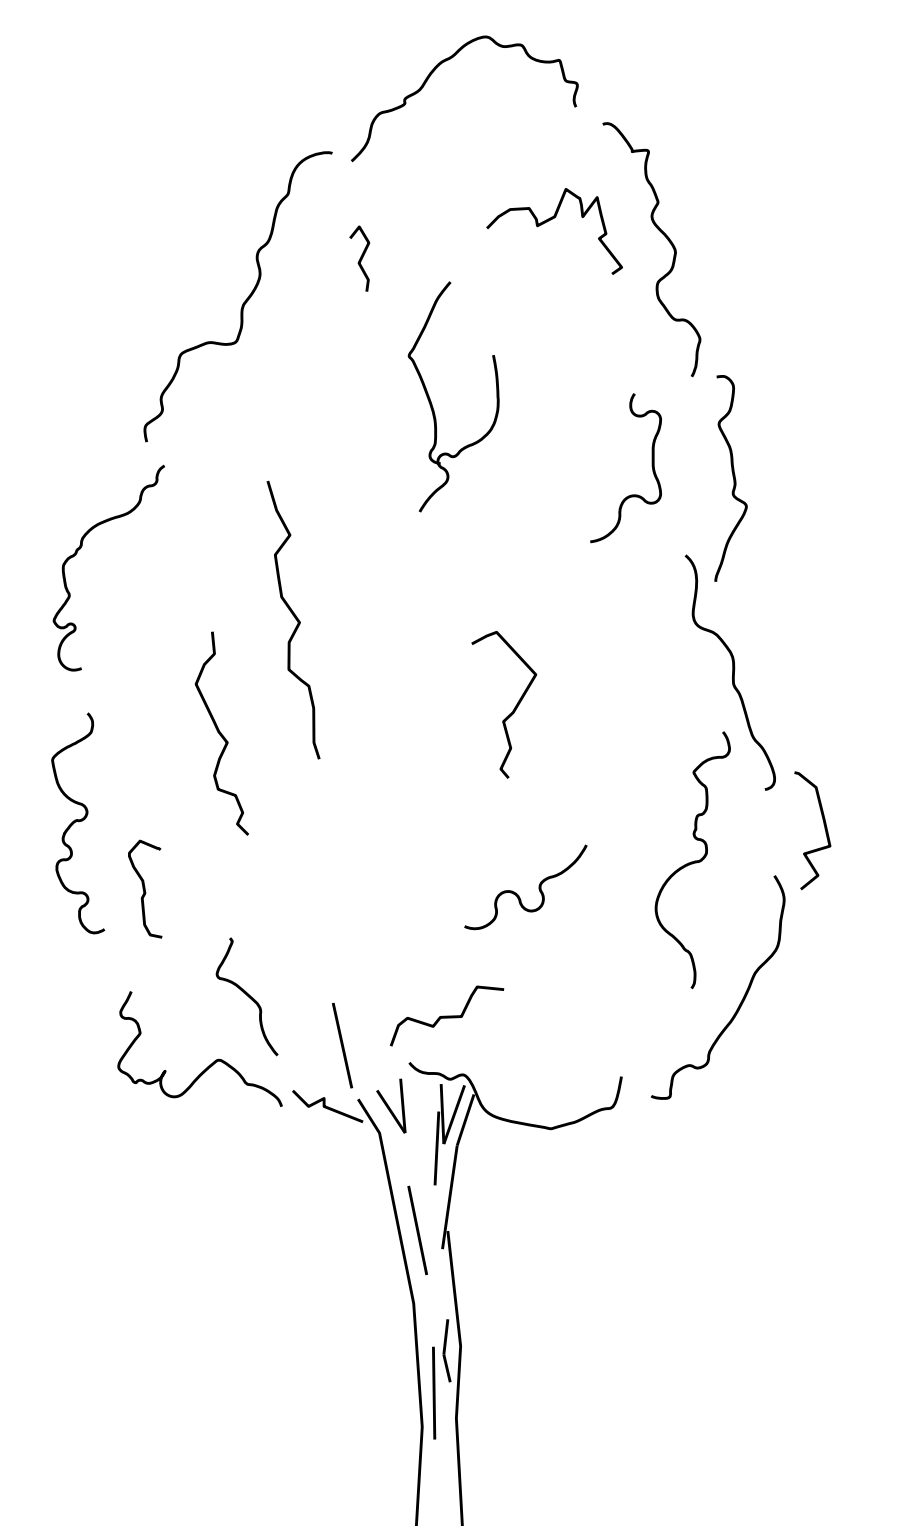

Principe langsparkeren

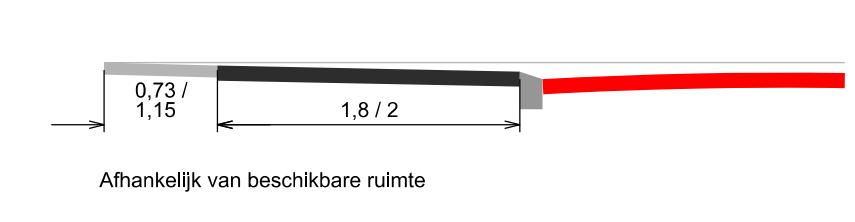

Principe trottoir

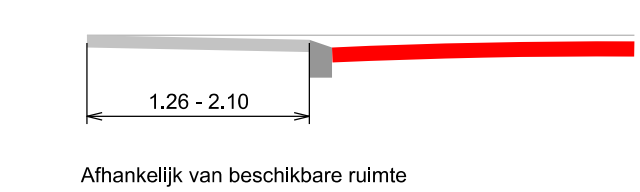

	ABC Gemeenten Wijkrotonplan 1 5131 AV Rijnhuizen 088 - 382 3000 <small>De ABC gemeenten werken samen met de gemeenten          Almere, Oost- en West-Floris, en Goois en Rivierland.</small>	Domein Fisicaal Cluster Leefomgeving	Datum : 7-5-2019 Getekend: abjve01 Schaal : A0 1:500 Tek. nr. :
	Onderwerp : Reconstructie 5 straten Buurt Samen Sterk Omschrijving : Variant 2 Schuin parkeren en langsparkeren overige straten		